


**Zone artisanale des TERRES ROUGES**  
 Modification de juin 2006

**1.4 PLAN DE COMPOSITION**

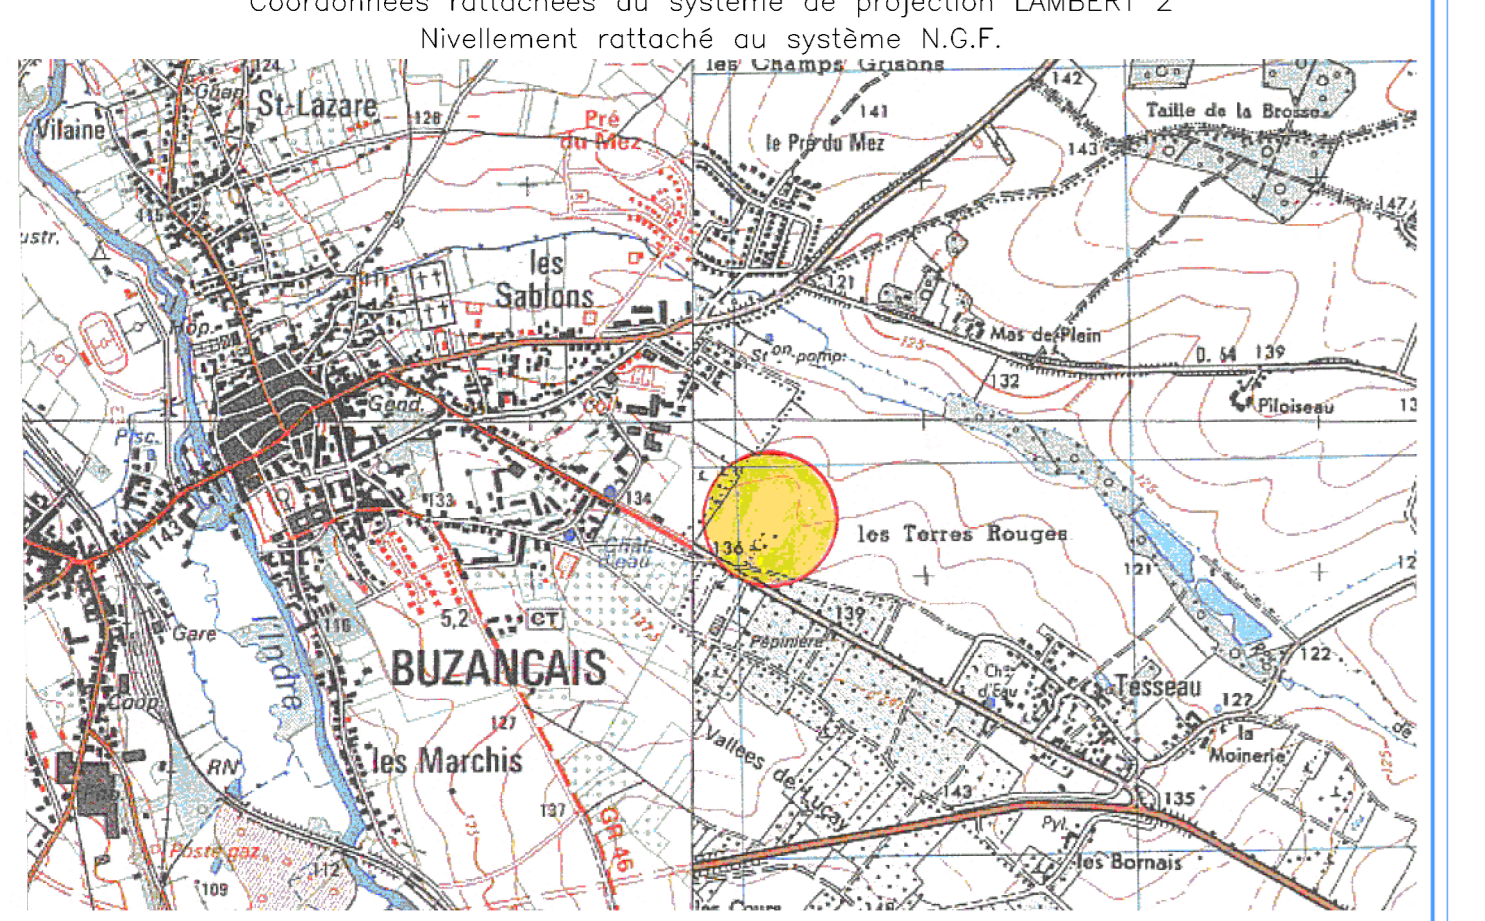

**Cabinet Jean-Charles DAYOT**  
 Géomètre-Expert  
 19, rue du Sapin Vert • 36500 BUZANCAIS  
 Tél. : 02 54 02 21 21 • Fax : 02 54 02 21 29  
 E-Mail : cabinet.dayot@dayot-geometre-expert.fr

	Tranche 1		Enrobé
	Tranche 2		Stabilisé
	Zone constructible		Surface enterrée
	Sens principal des faitages		Haie champêtre
	Distance de recul		Bassin
	Zone constructible		Zone constructible

Surface de la voirie	4444 m <sup>2</sup>
Surface des équipements	2799 m <sup>2</sup>
Surface des espaces verts	1056 m <sup>2</sup>
<b>Total des surfaces communes</b>	<b>8299 m<sup>2</sup></b>
Surfaces privatives	32476 m <sup>2</sup>
<b>Surface totale du lotissement</b>	<b>40775 m<sup>2</sup></b>

